

〈クリアホームズ升形 ザ・レジデンス〉

－ “3面開口の通風・採光性に優れた南西角住戸” Aタイプ (401号室) －

A

TYPE

3LDK

MENU2・ダークカラー

□住居専有面積

80.93㎡ (24.48坪)

□ポーチ面積 4.01㎡ (1.21坪)
□バルコニー面積 19.68㎡ (5.95坪)

POINT 1

門扉を配したプライベート性に優れる

専用ポーチ

専用のポーチがあることで、玄関前のスペースを有効に活用することができます。また、門扉がありますので、よりプライバシー性の高い空間となります。

POINT 2

通風・採光に優れた、

1616サイズの窓付きの浴室


浴室にこもった水蒸気を排出することでカビの発生を抑えます。



POINT 3

便利な、勝手口付きキッチン

キッチンに勝手口(開口部)があることで、換気がしやすくなります。また、光を取り入れることもできますので明るい快適な空間となります。

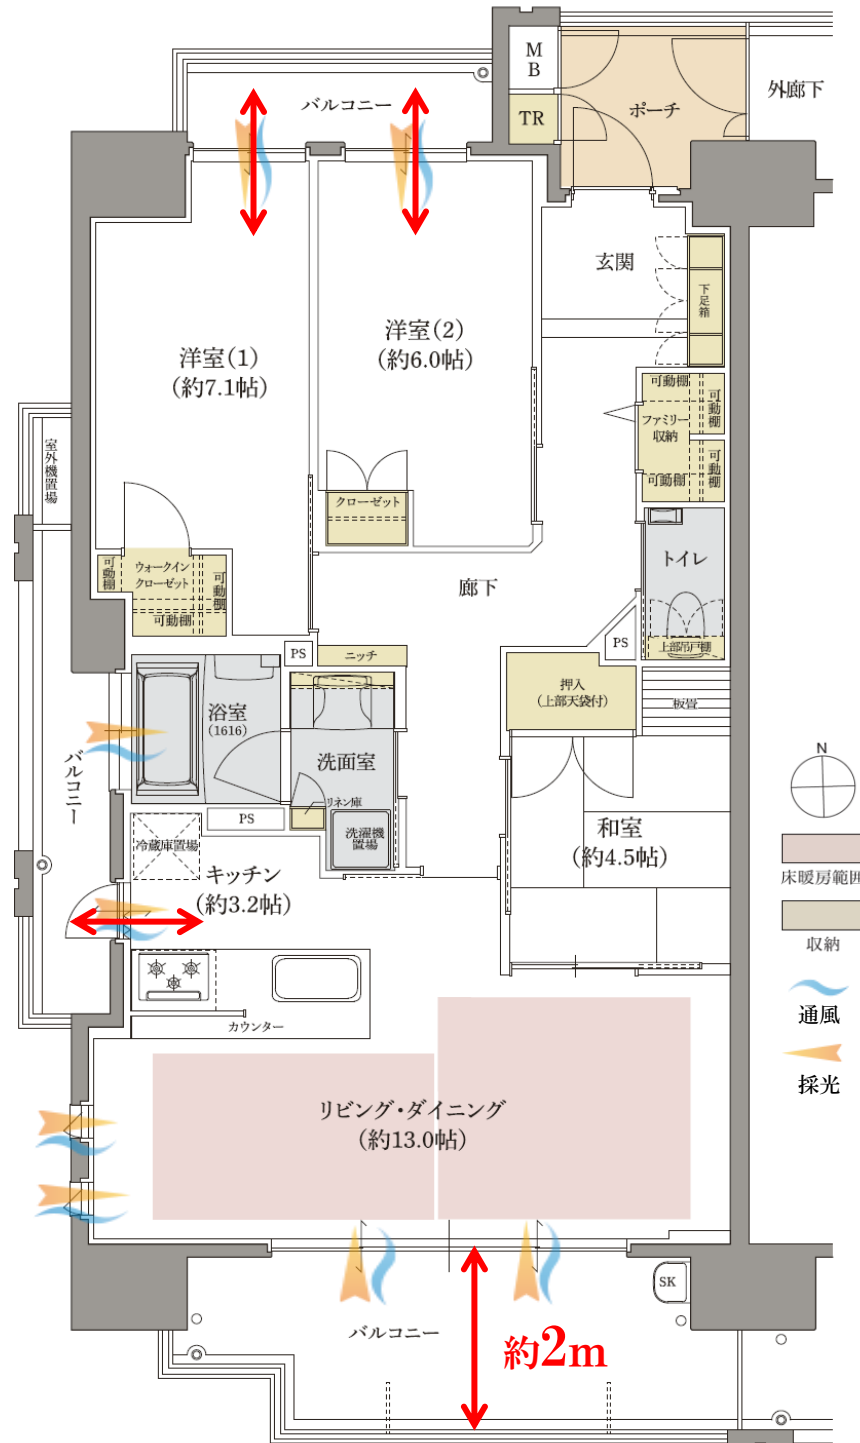

POINT 4

心地よい空間のための豊富な収納スペース



ウォークイン
クローゼット



大容量
ファミリー収納



トランクルーム

POINT 5

プライバシー性に優れた

クランクイン廊下

居室内のプライバシーが守られるクランクインのレイアウトを採用しています。また、ゆとりある廊下幅を確保し、無駄のない引き戸タイプとなります。